

Ausbau Bergstrasse

Normalprofil 1:20

Auflageprojekt



KSL INGENIEURE
 KSL Ingenieure AG | ksl-ing.ch · Kirchdorf · Frick · Münchwilen
 Industriestrasse 15 · 5070 Frick · 062 865 30 30
 BERATUNG · TRAGWERKE · GEOMATIK · UMWELT · INFRASTRUKTUR · RAUM


Index	Datum	Erstellt	Geprüft am	Visum	Änderungen
-	16.03.2018	SK	16.03.2018	ag, jm	
a					
b					
c					

Format: 840 x 376 mm
 CAD Name: 217002_3_Normalprofil.2d
 RL: -
 Koordinatensystem: LV95

Plan Nr.: 217002 / 02

Normalprofil 1, 1:20

in Strasse, Abschnitte 2 - 3

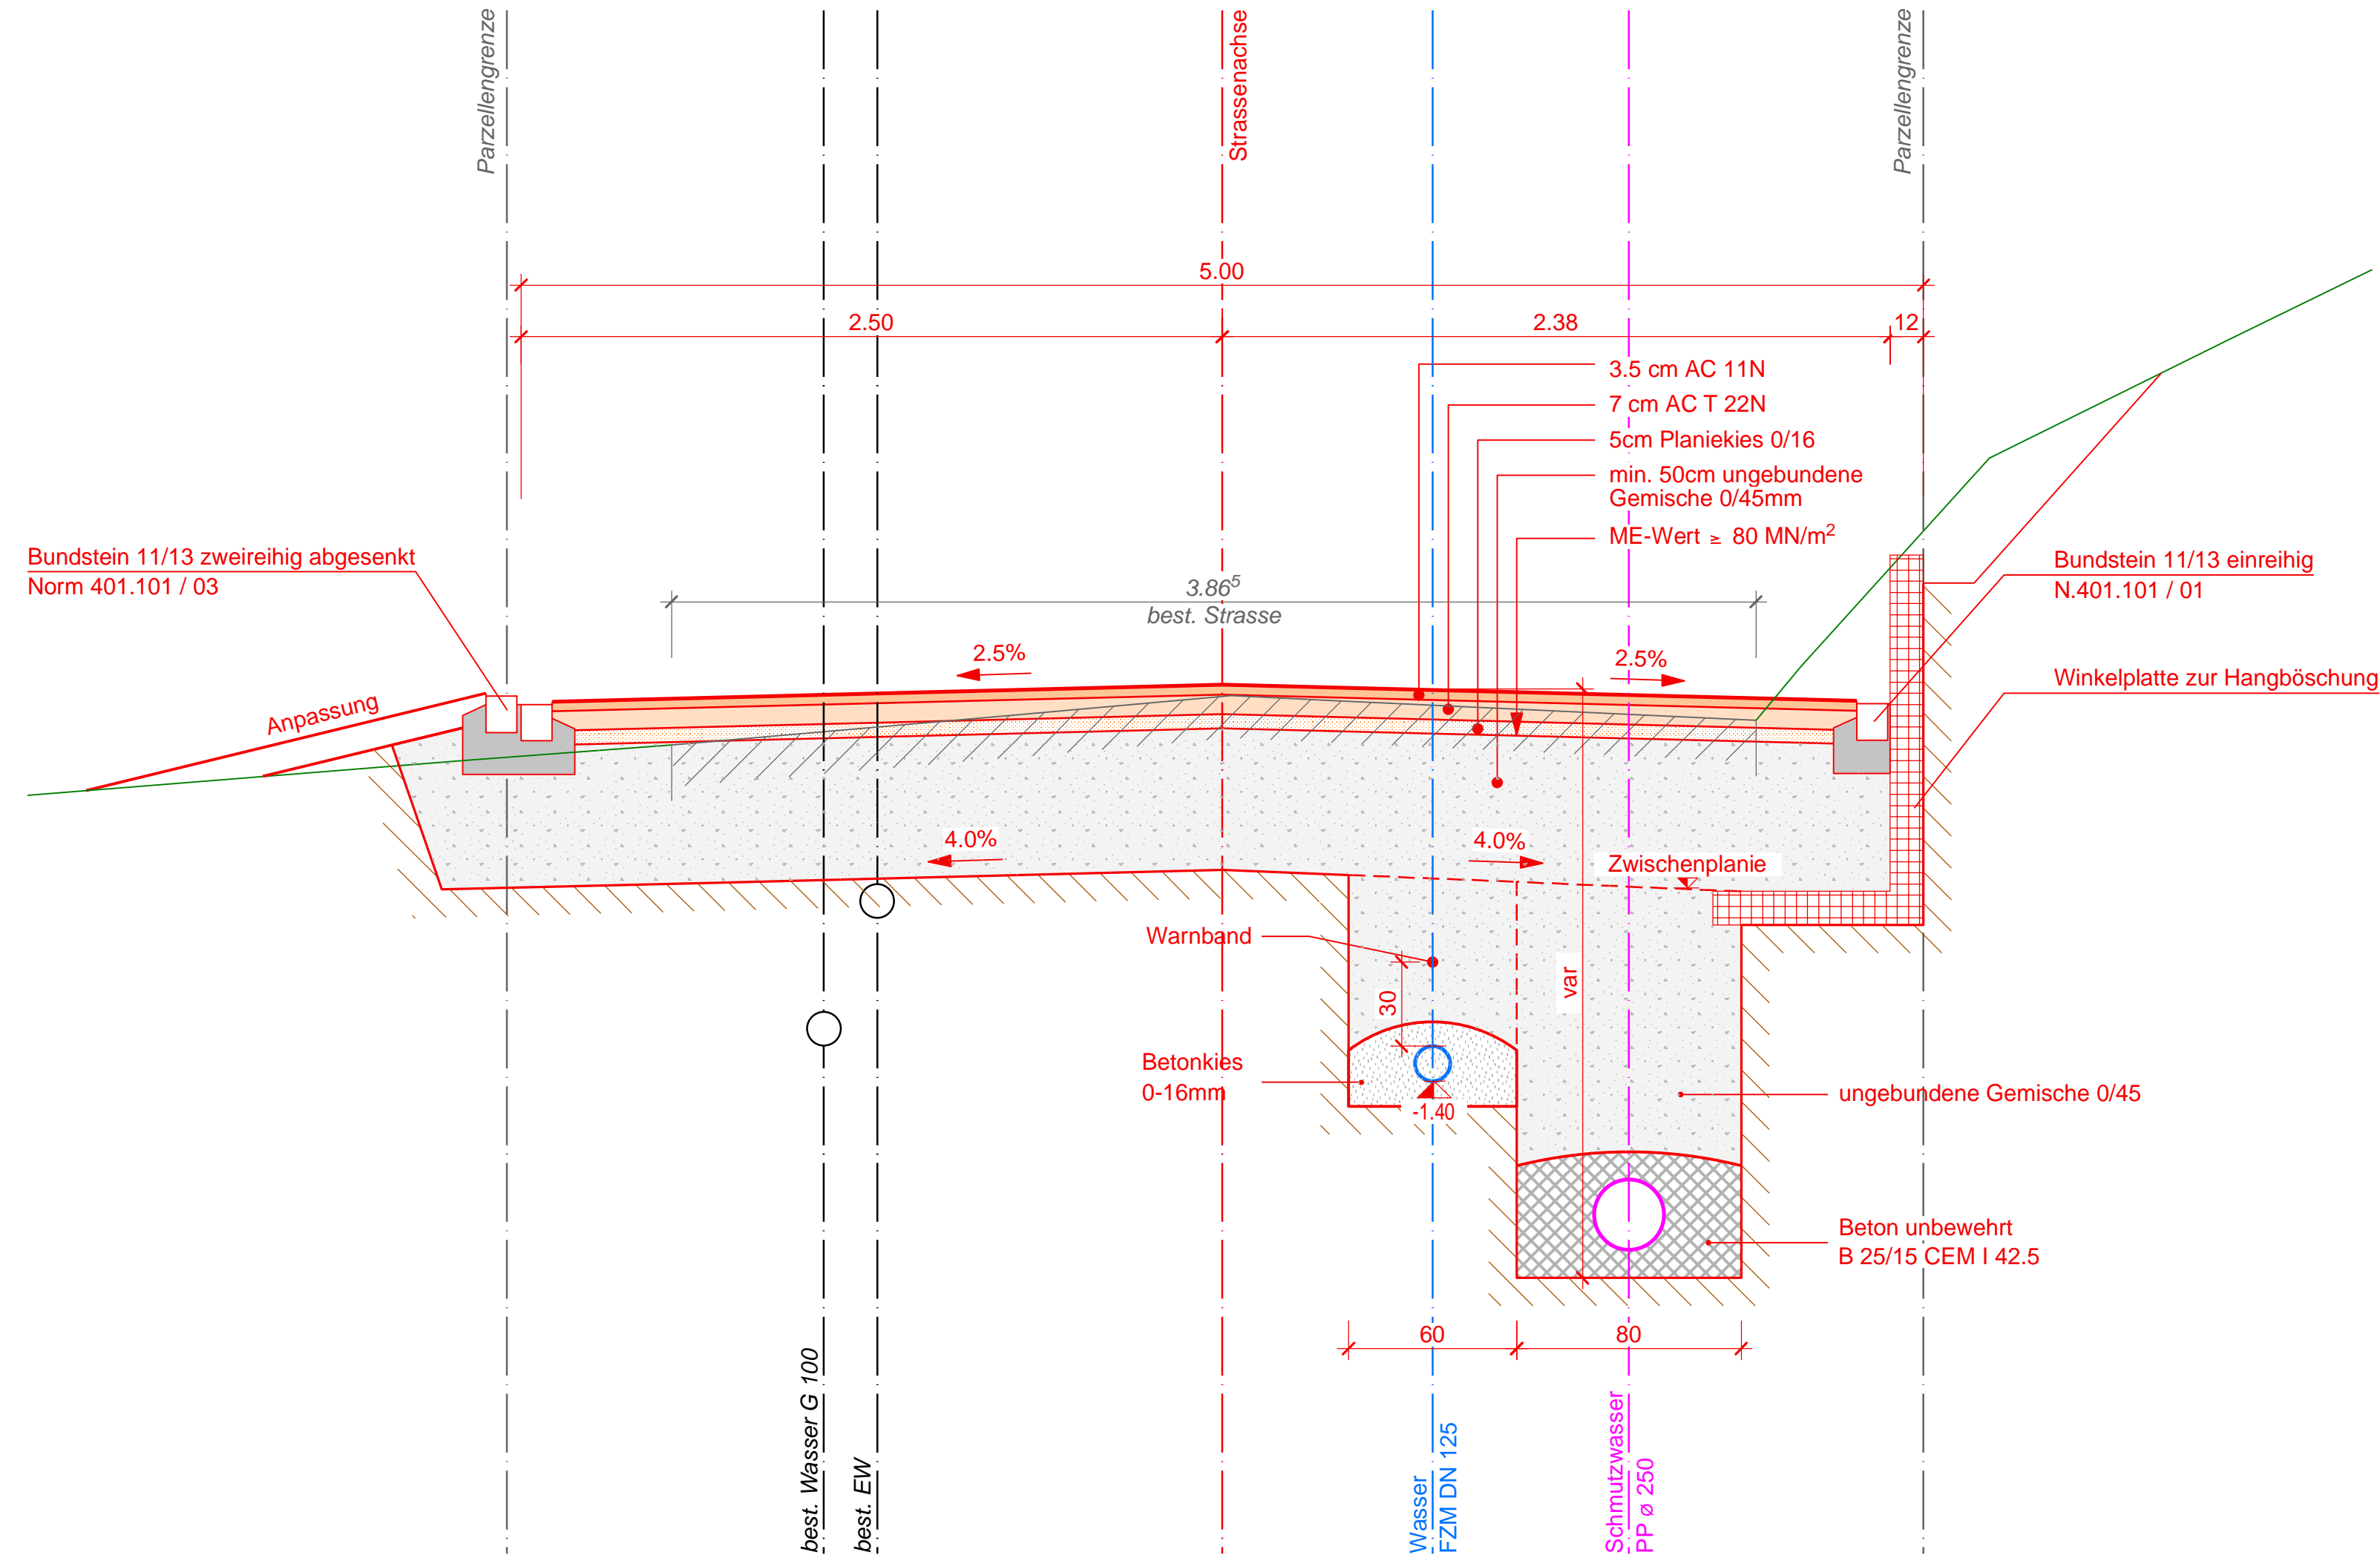

Normalprofil 2, 1:20

in Feld, Abschnitt 4

