


Regionale Grundwassernutzung
Sisslerfeld

Wasserleitung Netzerweiterung L6
Verursacherknoten

Situation 1 : 500

Bauprojekt

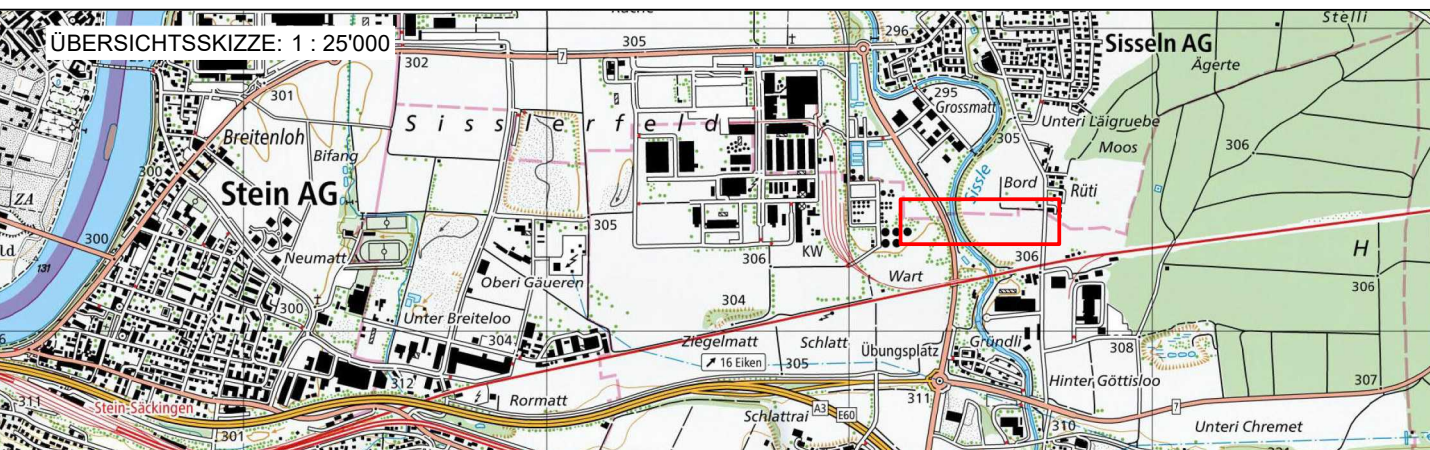

waldburger ingenieure



Waldburger Ingenieure AG
5000 Aarau Bleichmattstrasse 11 062 832 11 77
5507 Mellingen Industriestrasse 21 056 481 84 55
5277 Hottwil Hauptstrasse 52 062 867 36 33

PLAN NR.	5074.06.301-a	FORMAT :	126 / 30
AMTLICHE VERMESSUNG	CH1903+LV95	April 2021	
PROJEKT	MS	2024	
GEZEICHNET	Bu	05.09.2024	
GEPRÜFT	MS / Me	05.09.2024	
ÄNDERUNGEN	INDEX		
	A		
	B		
	C		

BAUHERR:
Gemeinde Eiken, Wasserversorgung

Index	Änderungen
A	
B	
C	

Bestehende Werkleitungen schematisch und ohne Gewähr für Lage und Vollständigkeit. Aktuelle Pläne sind durch den Unternehmer vor Baubeginn bei den zuständigen Werken einzuholen.

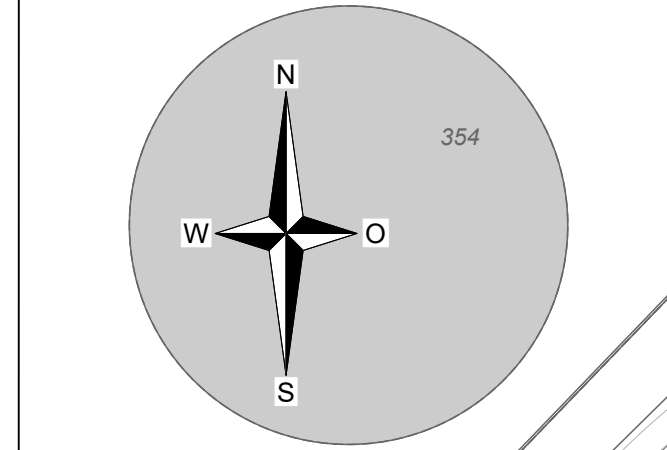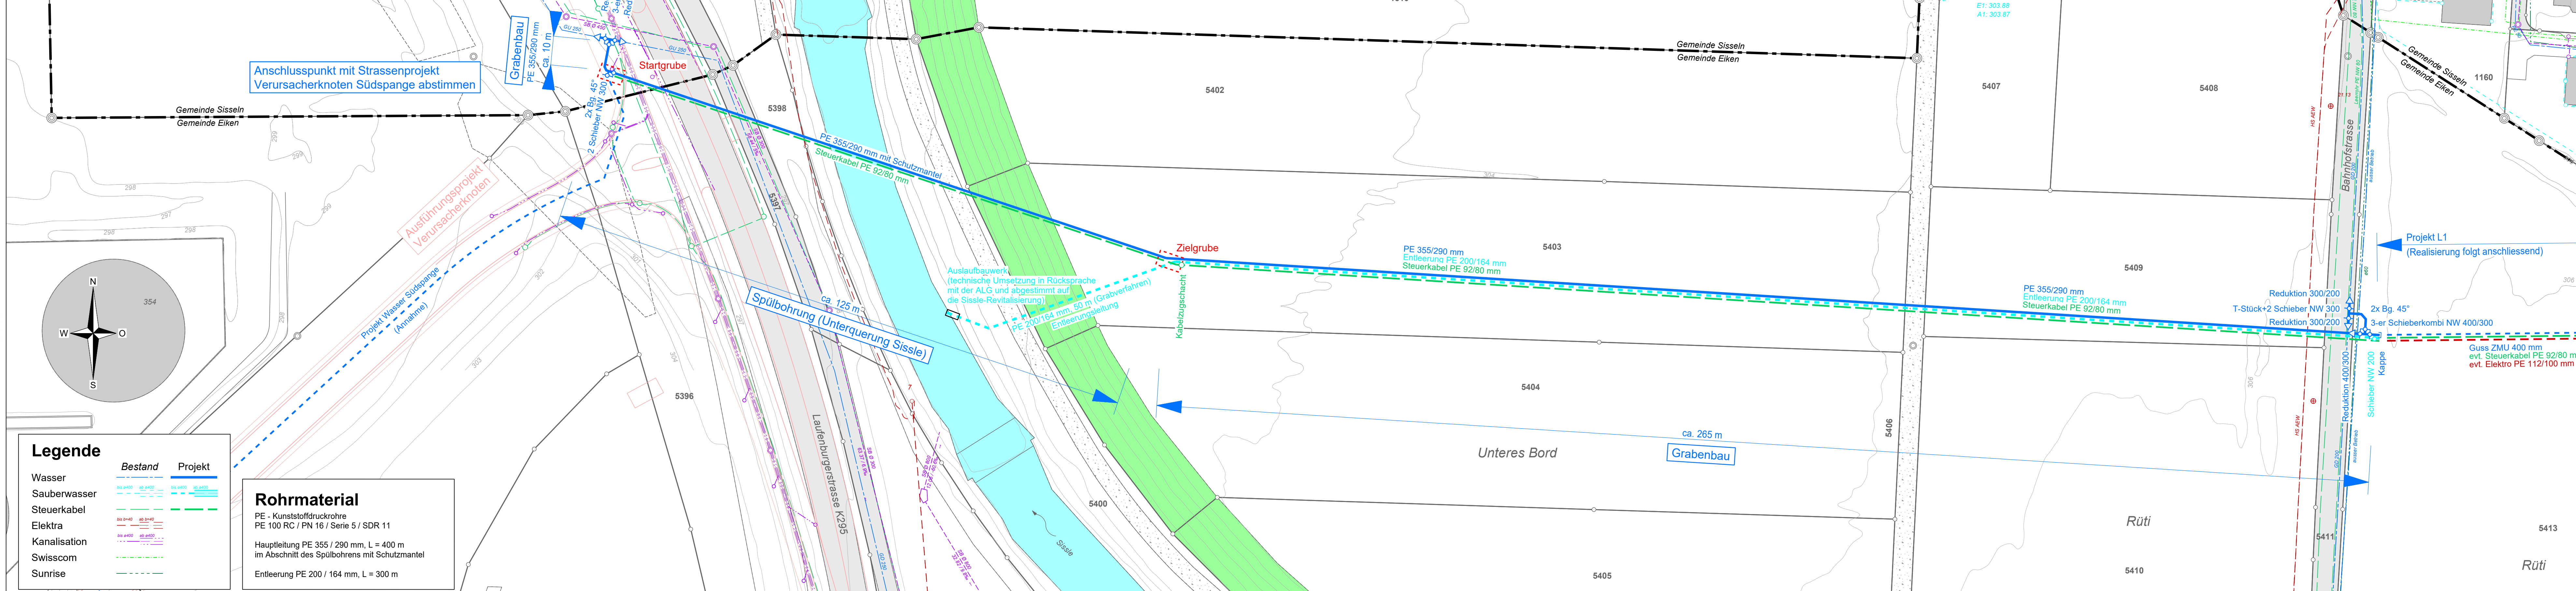

Legende

	Bestand	Projekt
Wasser		
Sauberrwasser		
Steuerkabel		
Elektra		
Kanalisation		
Swisscom		
Sunrise		

Rohrmaterial

PE - Kunststoffdruckrohre
PE 100 RC / PN 16 / Serie 5 / SDR 11

Hauptleitung PE 355 / 290 mm, L = 400 m
im Abschnitt des Spülbohrers mit Schutzmantel

Entleerung PE 200 / 164 mm, L = 300 m

Projekt L1
(Realisierung folgt anschliessend)

Guss ZMU 400 mm
evt. Steuerkabel PE 92/80 mm
evt. Elektro PE 112/100 mm